



LEGENDA:

- VOLUME DI SCAVO - 120.000 MC CA.
- VOLUME DI RIPORTO - 120.000 MC CA.



SEZIONE 4

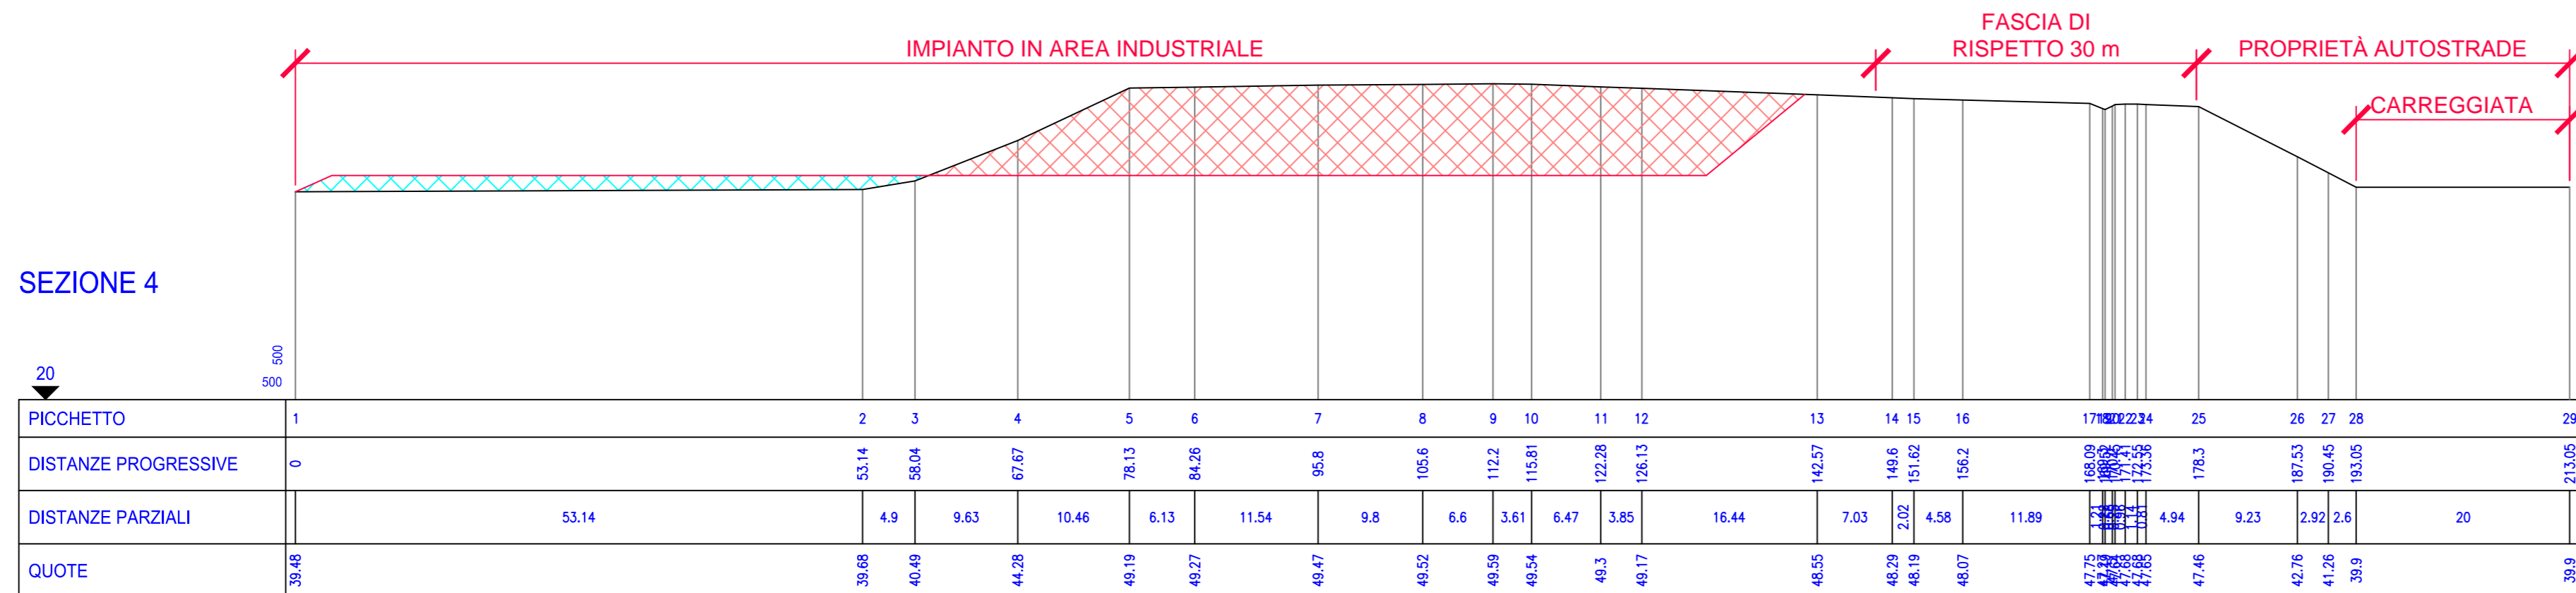

SEZIONE 10

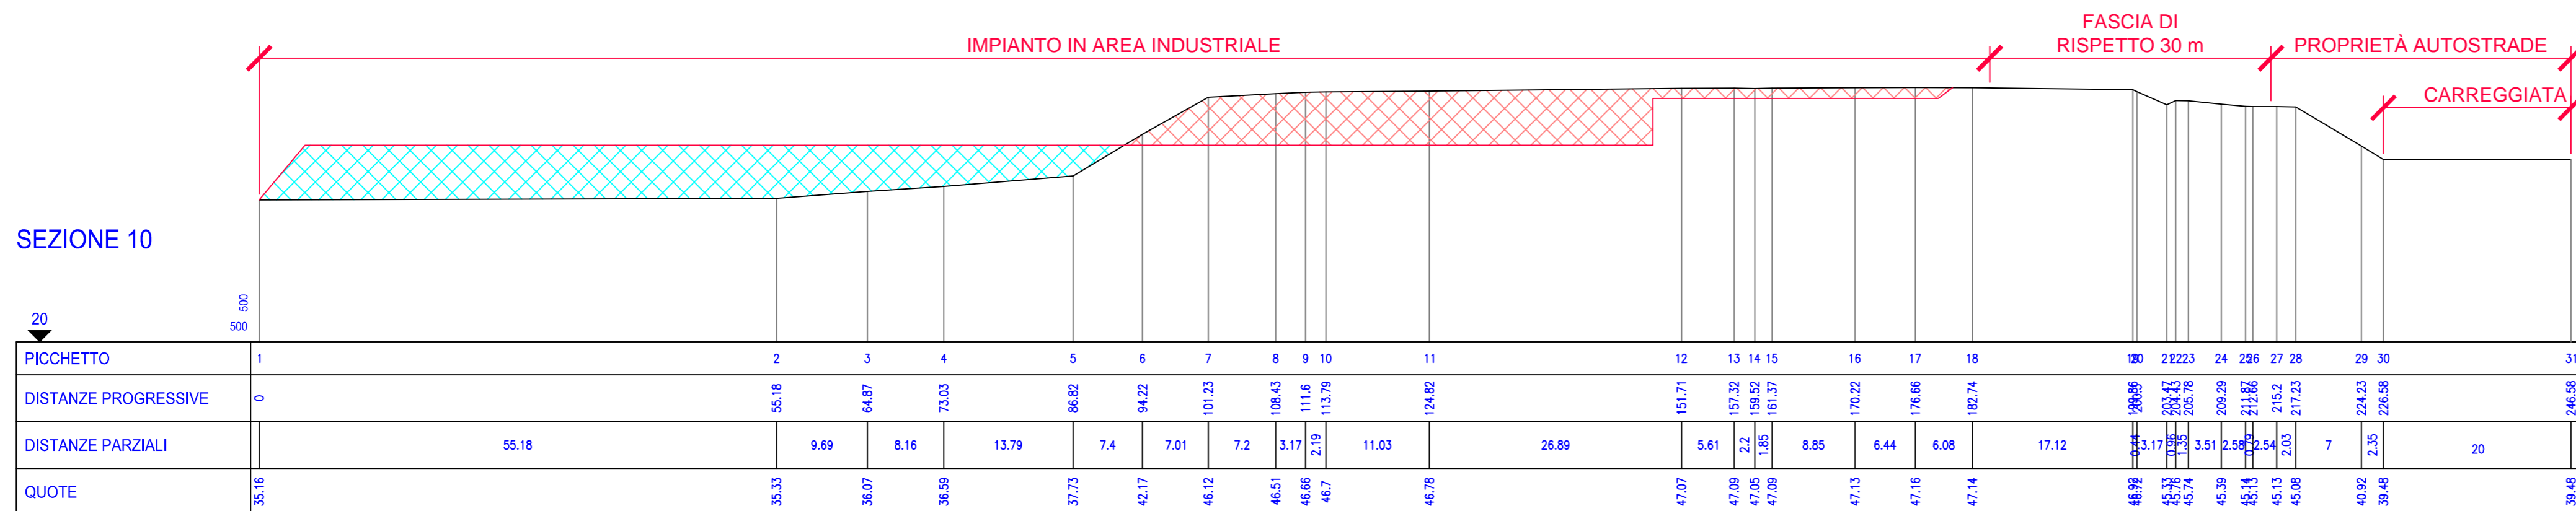

SEZIONE 16

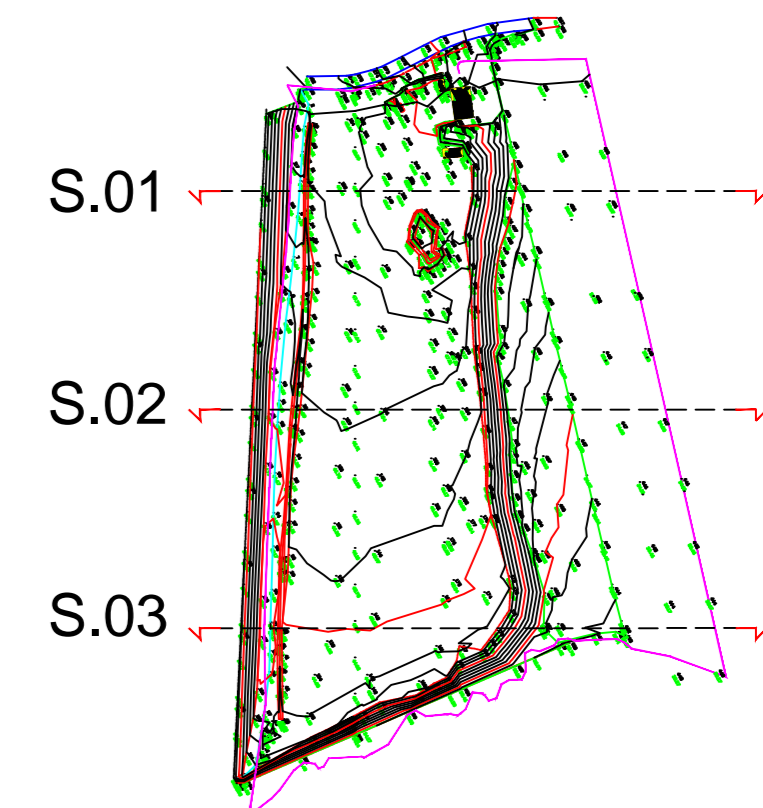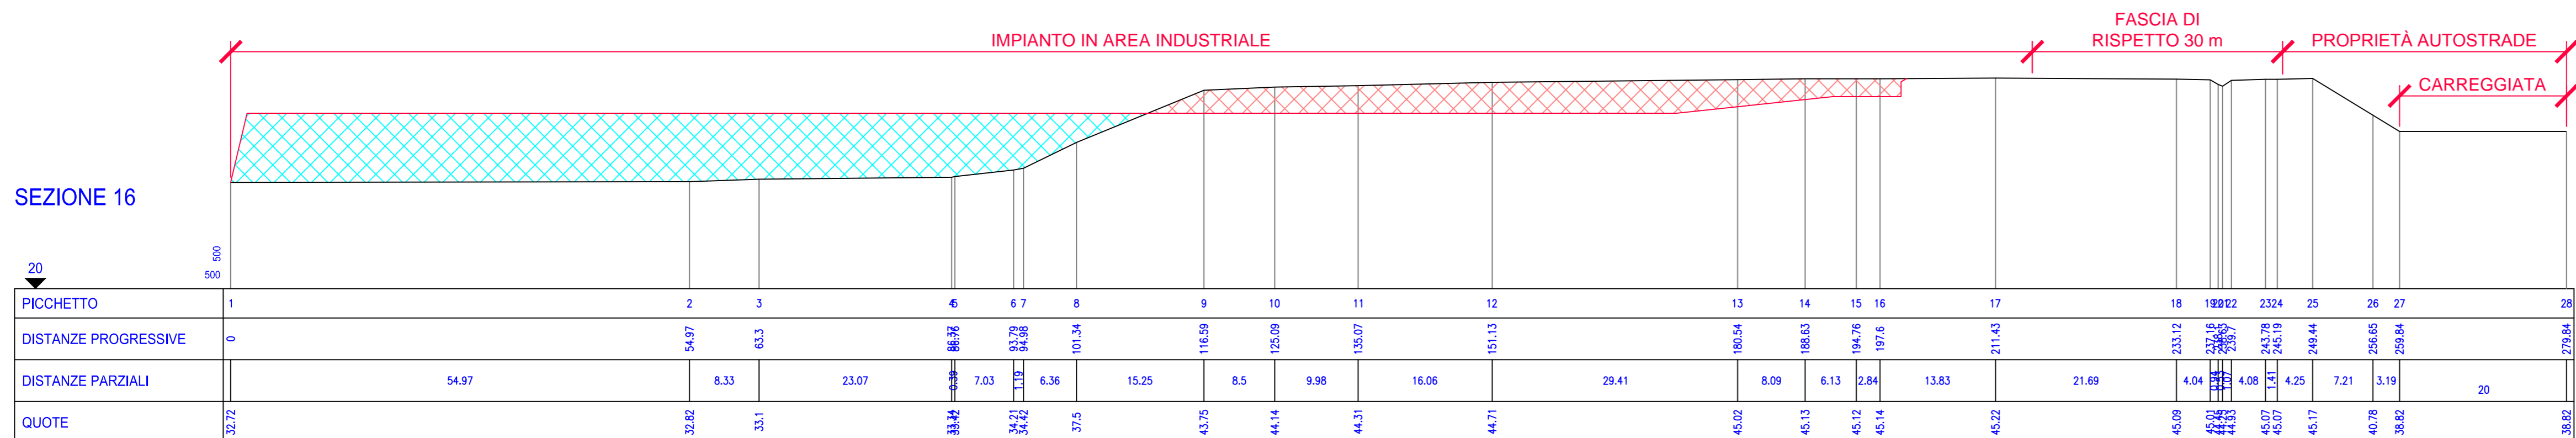

Comune di Ponzano Romano
Città Metropolitana di Roma Capitale
Regione Lazio

IMPIANTO PER IL COMPOSTAGGIO E DIGESTIONE ANAEROBICA DI RIFIUTI ORGANICI DA RACCOLTA DIFFERENZIATA E DI NATURA AGRO-INDUSTRIALE CON PRODUZIONE DI BIOMETANO ED ANIDRIDE CARBONICA

PROGETTO DEFINITIVO

PROPONENTE

Sogliano Ambiente S.p.a.
 Piazza Garibaldi, 12 - 47030 Sogliano Al Rubicone (FC)
 Tel: 0541.948908 Fax: 0541.948908
 E-mail: info@soglianambiente.it

PROGETTAZIONE

Sogliano Ambiente S.p.a. - Ing. M. Carbone
 Piazza Garibaldi, 12 - 47030 Sogliano Al Rubicone (FC)
 Tel: 0541.948908 Fax: 0541.948908
 E-mail: info@soglianambiente.it

C.G.A. S.r.l. - Prof. Ing. G. M. Baruchello
 Via Blaserna, 66 - 00147 - Roma (Rm)
 Tel: 06.64012749 Fax: 06.64012750
 E-mail: cga@cgaonline.it

Idroesse Engineering S.r.l. - Ing. A. Cecchi
 Via G. Matteotti, 27 - 35137 - Padova (PD)
 Tel: 049.8064111 Fax: 049.8064100
 E-mail: info@idroesseeng.it

ELABORATO

TITOLO:
 Sezioni Autostrada

CODICE: T.43 (B.26.33) **SCALA:** 1: 500 **DATA:** LUG. 2018

Revisione	Descrizione
Rev.01	Ottenimento autorizzazione
Rev.02	-
Rev.03	-